

MODULAR
Das innovative Hallensystem

MODULAR
Das innovative Hallensystem



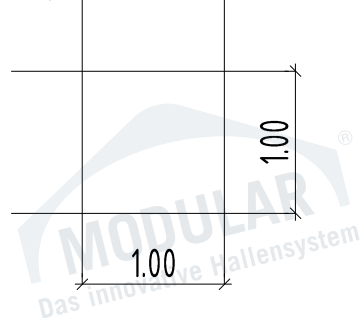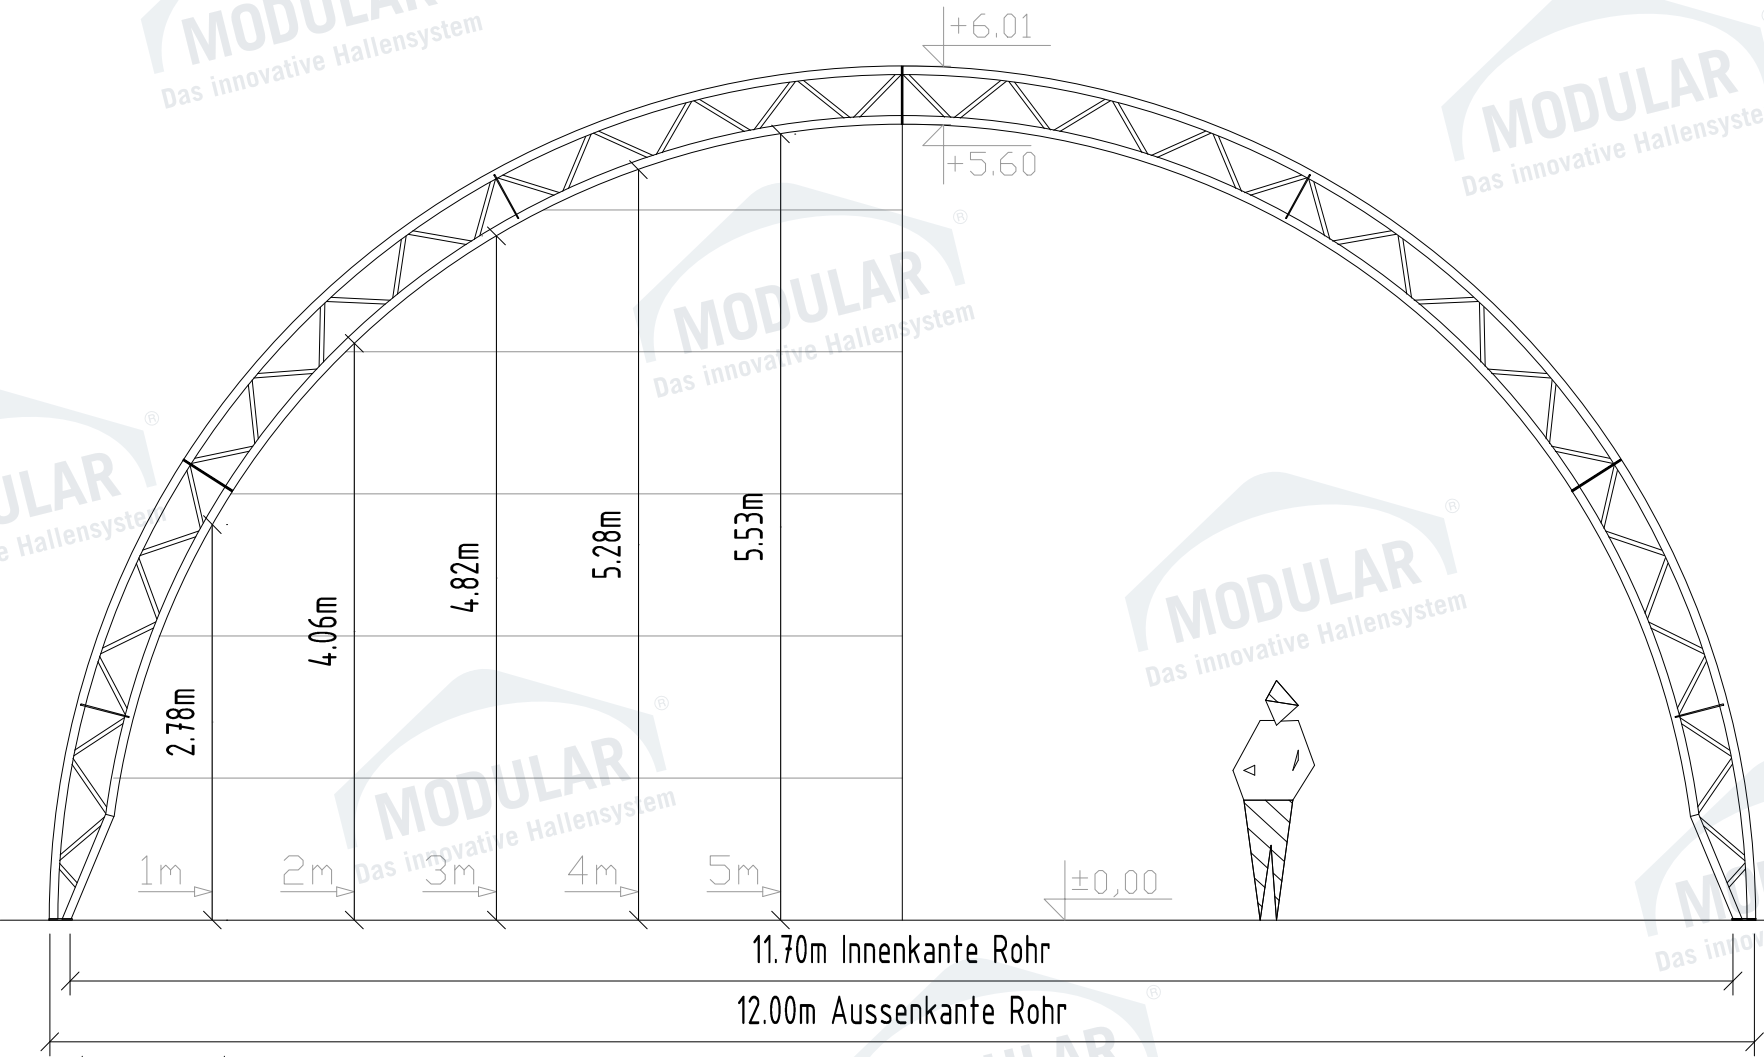

MODULAR Bogenhalle Serie B12

MODULAR

MODULAR
Das innovative Hallensystem