
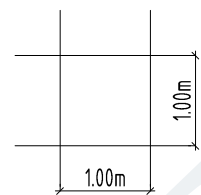


MODULAR
Das innovative Hallensystem

MODULAR
Das innovative Hallensystem

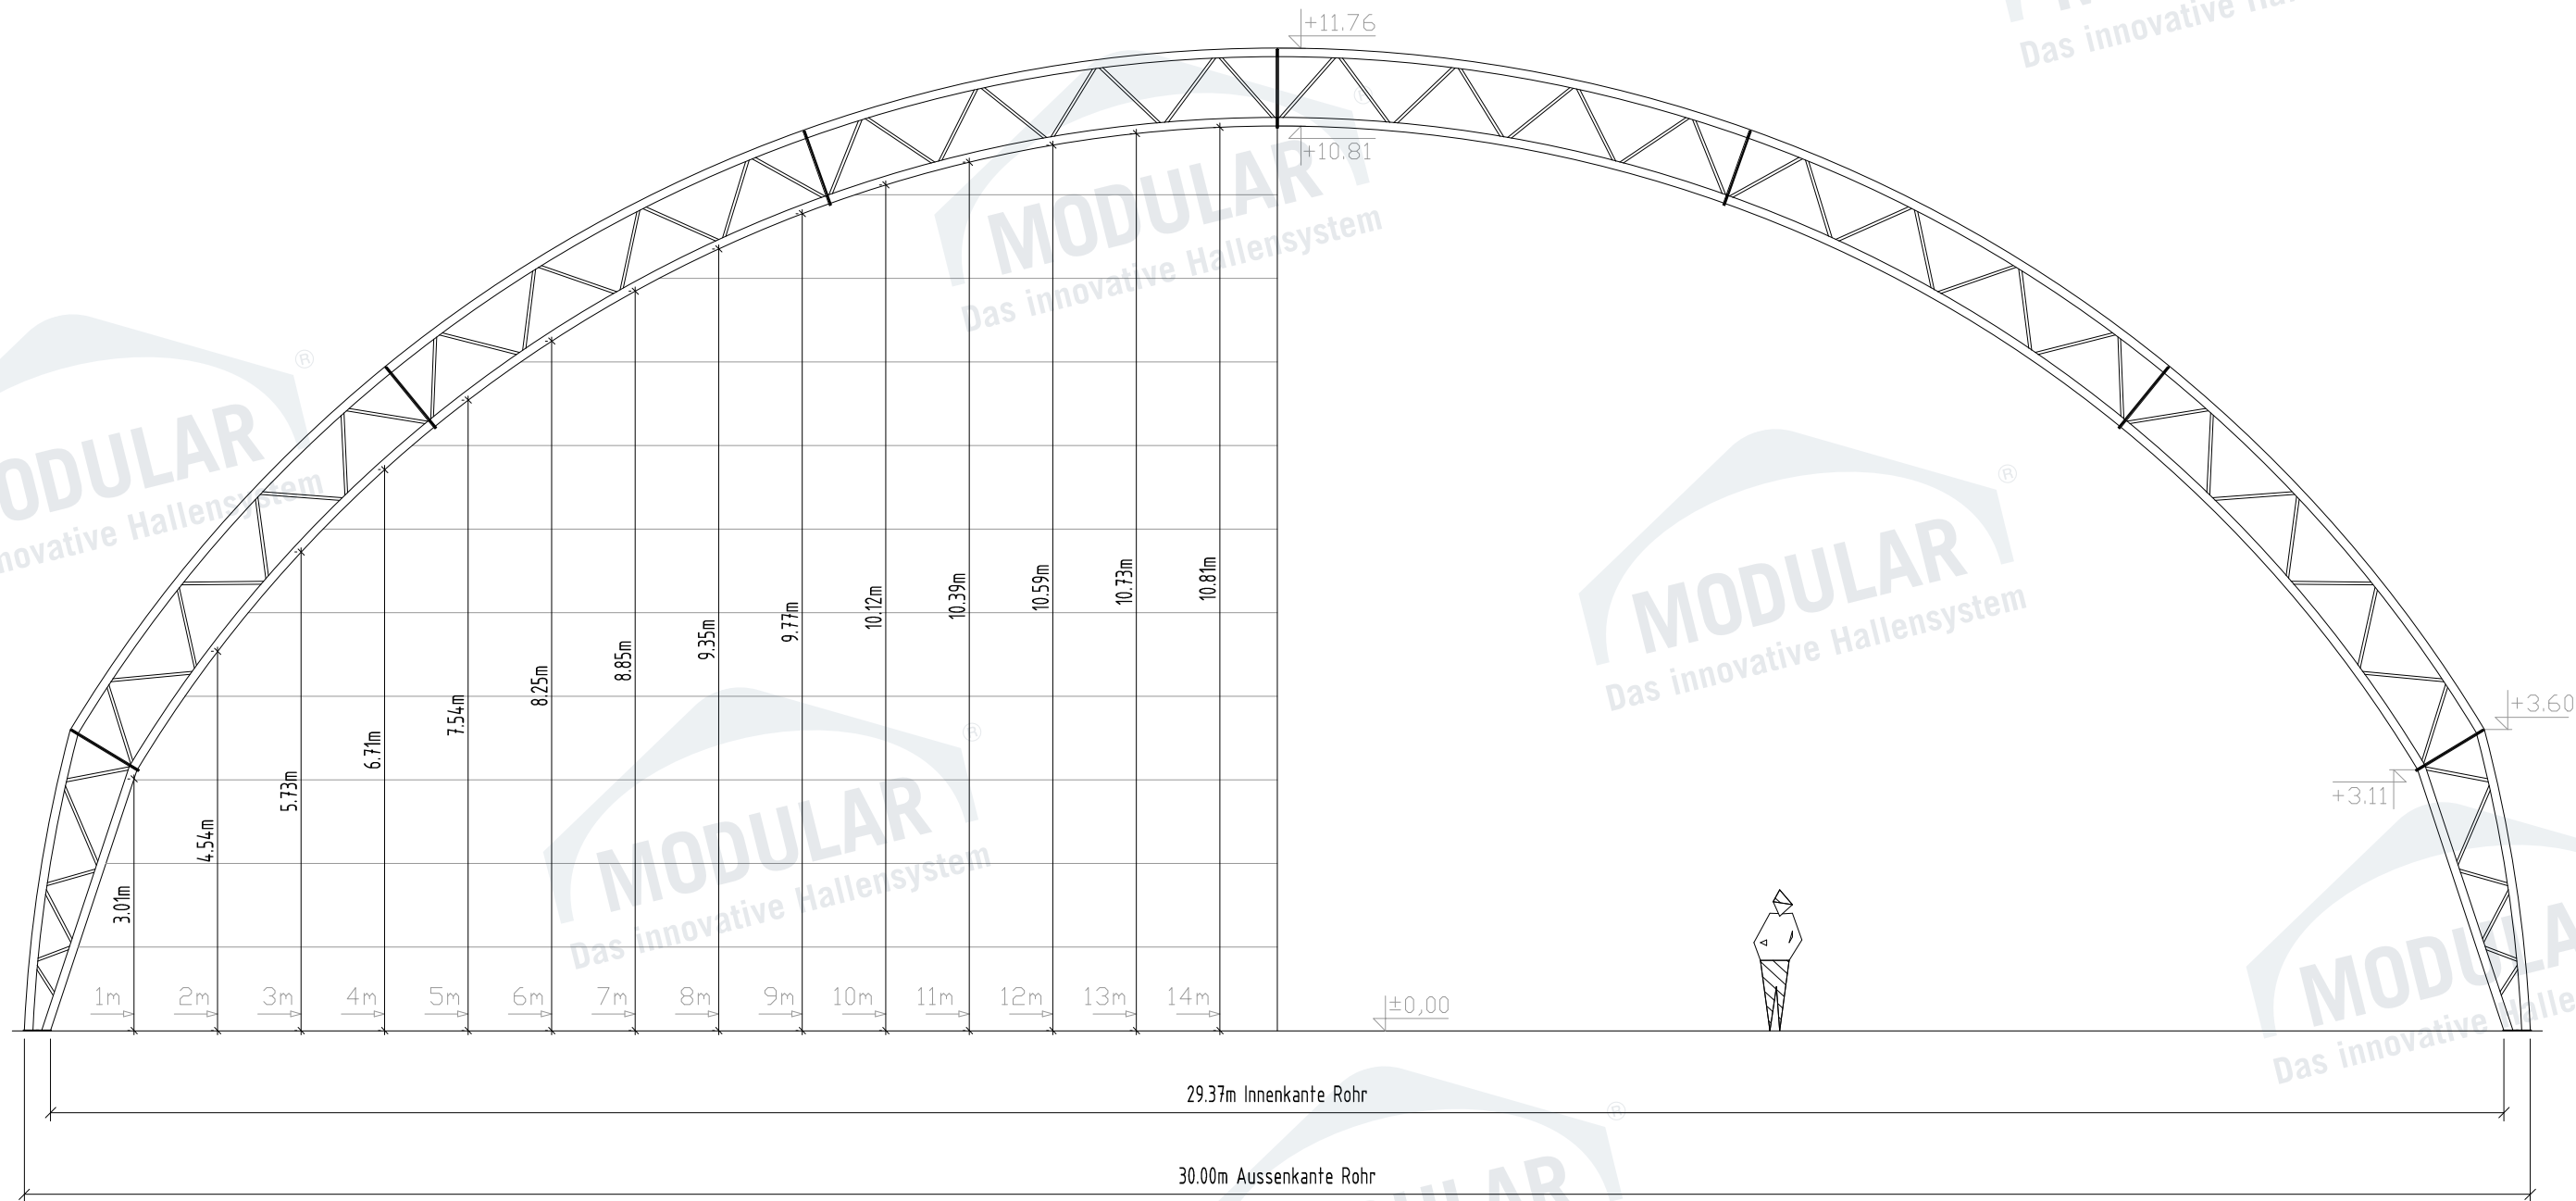

MODULAR
Das innovative Hallensystem

MODULAR Bogenhalle Serie B30

MODULAR

MODULAR
Das innovative Hallensystem