


MODULAR
Das innovative Hallensystem

Das innovative


MODULAR
Das innovative Hallensystem

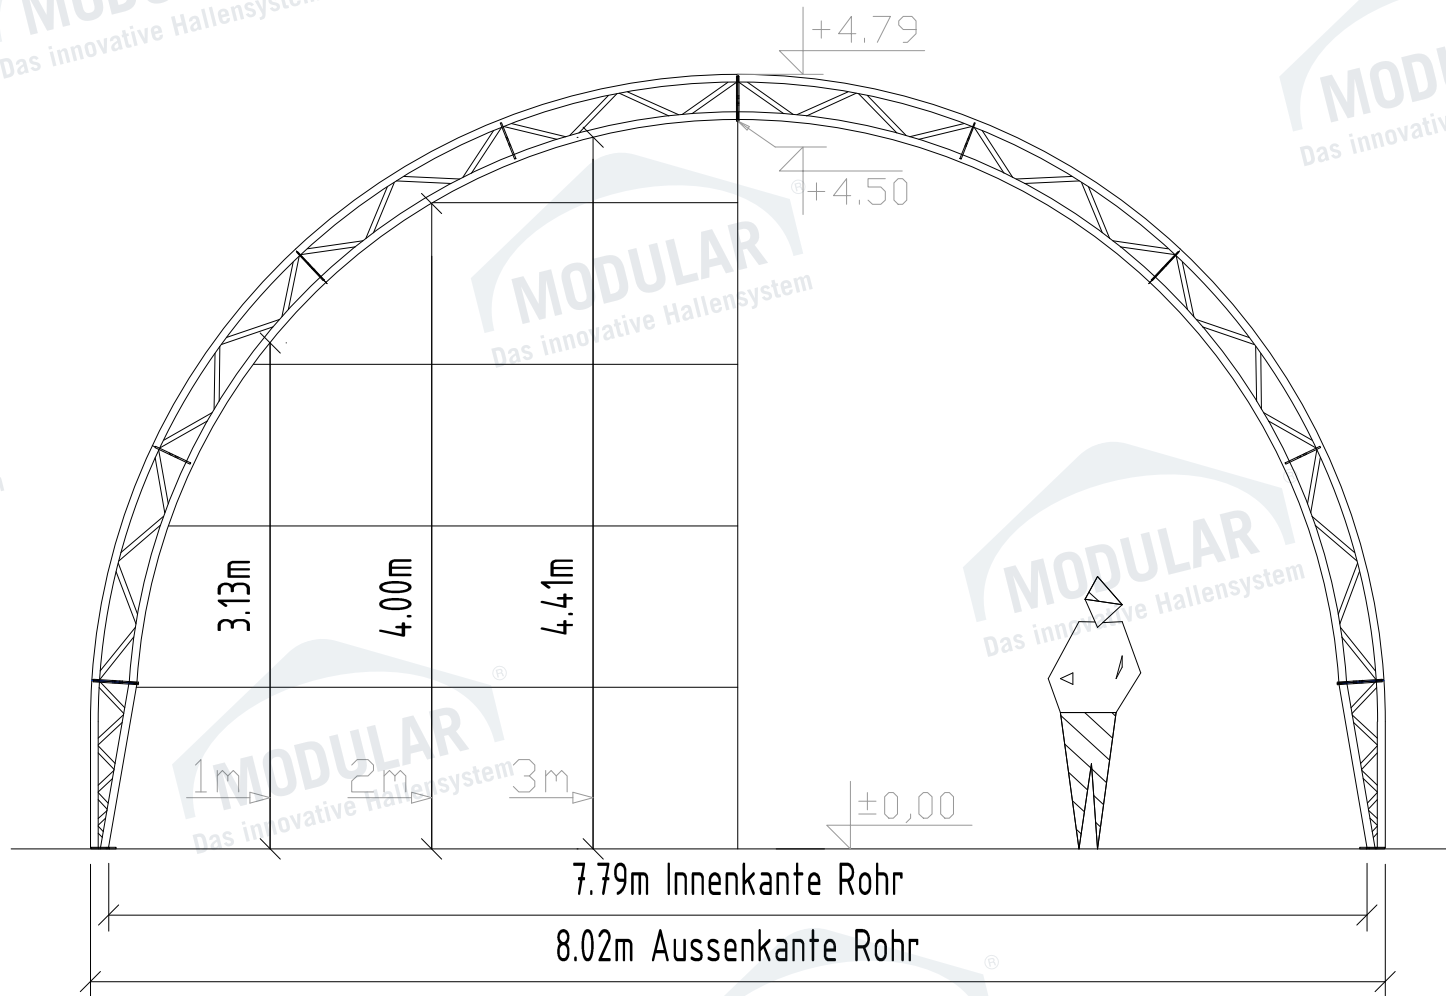

MODULAR
Das innovative Hallensystem

MODULAR
Das innovative Hallensystem

MODULAR
Das innovative Hallensystem

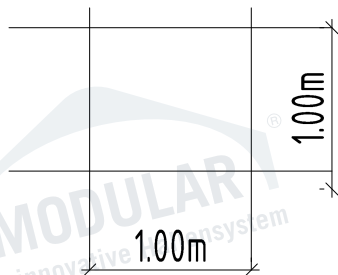

MODULAR
Das innovative Hallensystem

MODULAR Bogenhalle Serie B8

MODULAR

MODULAR
Das innovative Hallensystem