

MODULAR
Das innovative Hallensystem

MODULAR
Das innovative Hallensystem

MODULAR
Das innovative Hallensystem


MODULAR
Das innovative Hallensystem

MODULAR
Das innovative Hallensystem

MODULAR
Das innovative Hallensystem

MODULAR
Das innovative Hallensystem

MODULAR
Das innovative Hallensystem

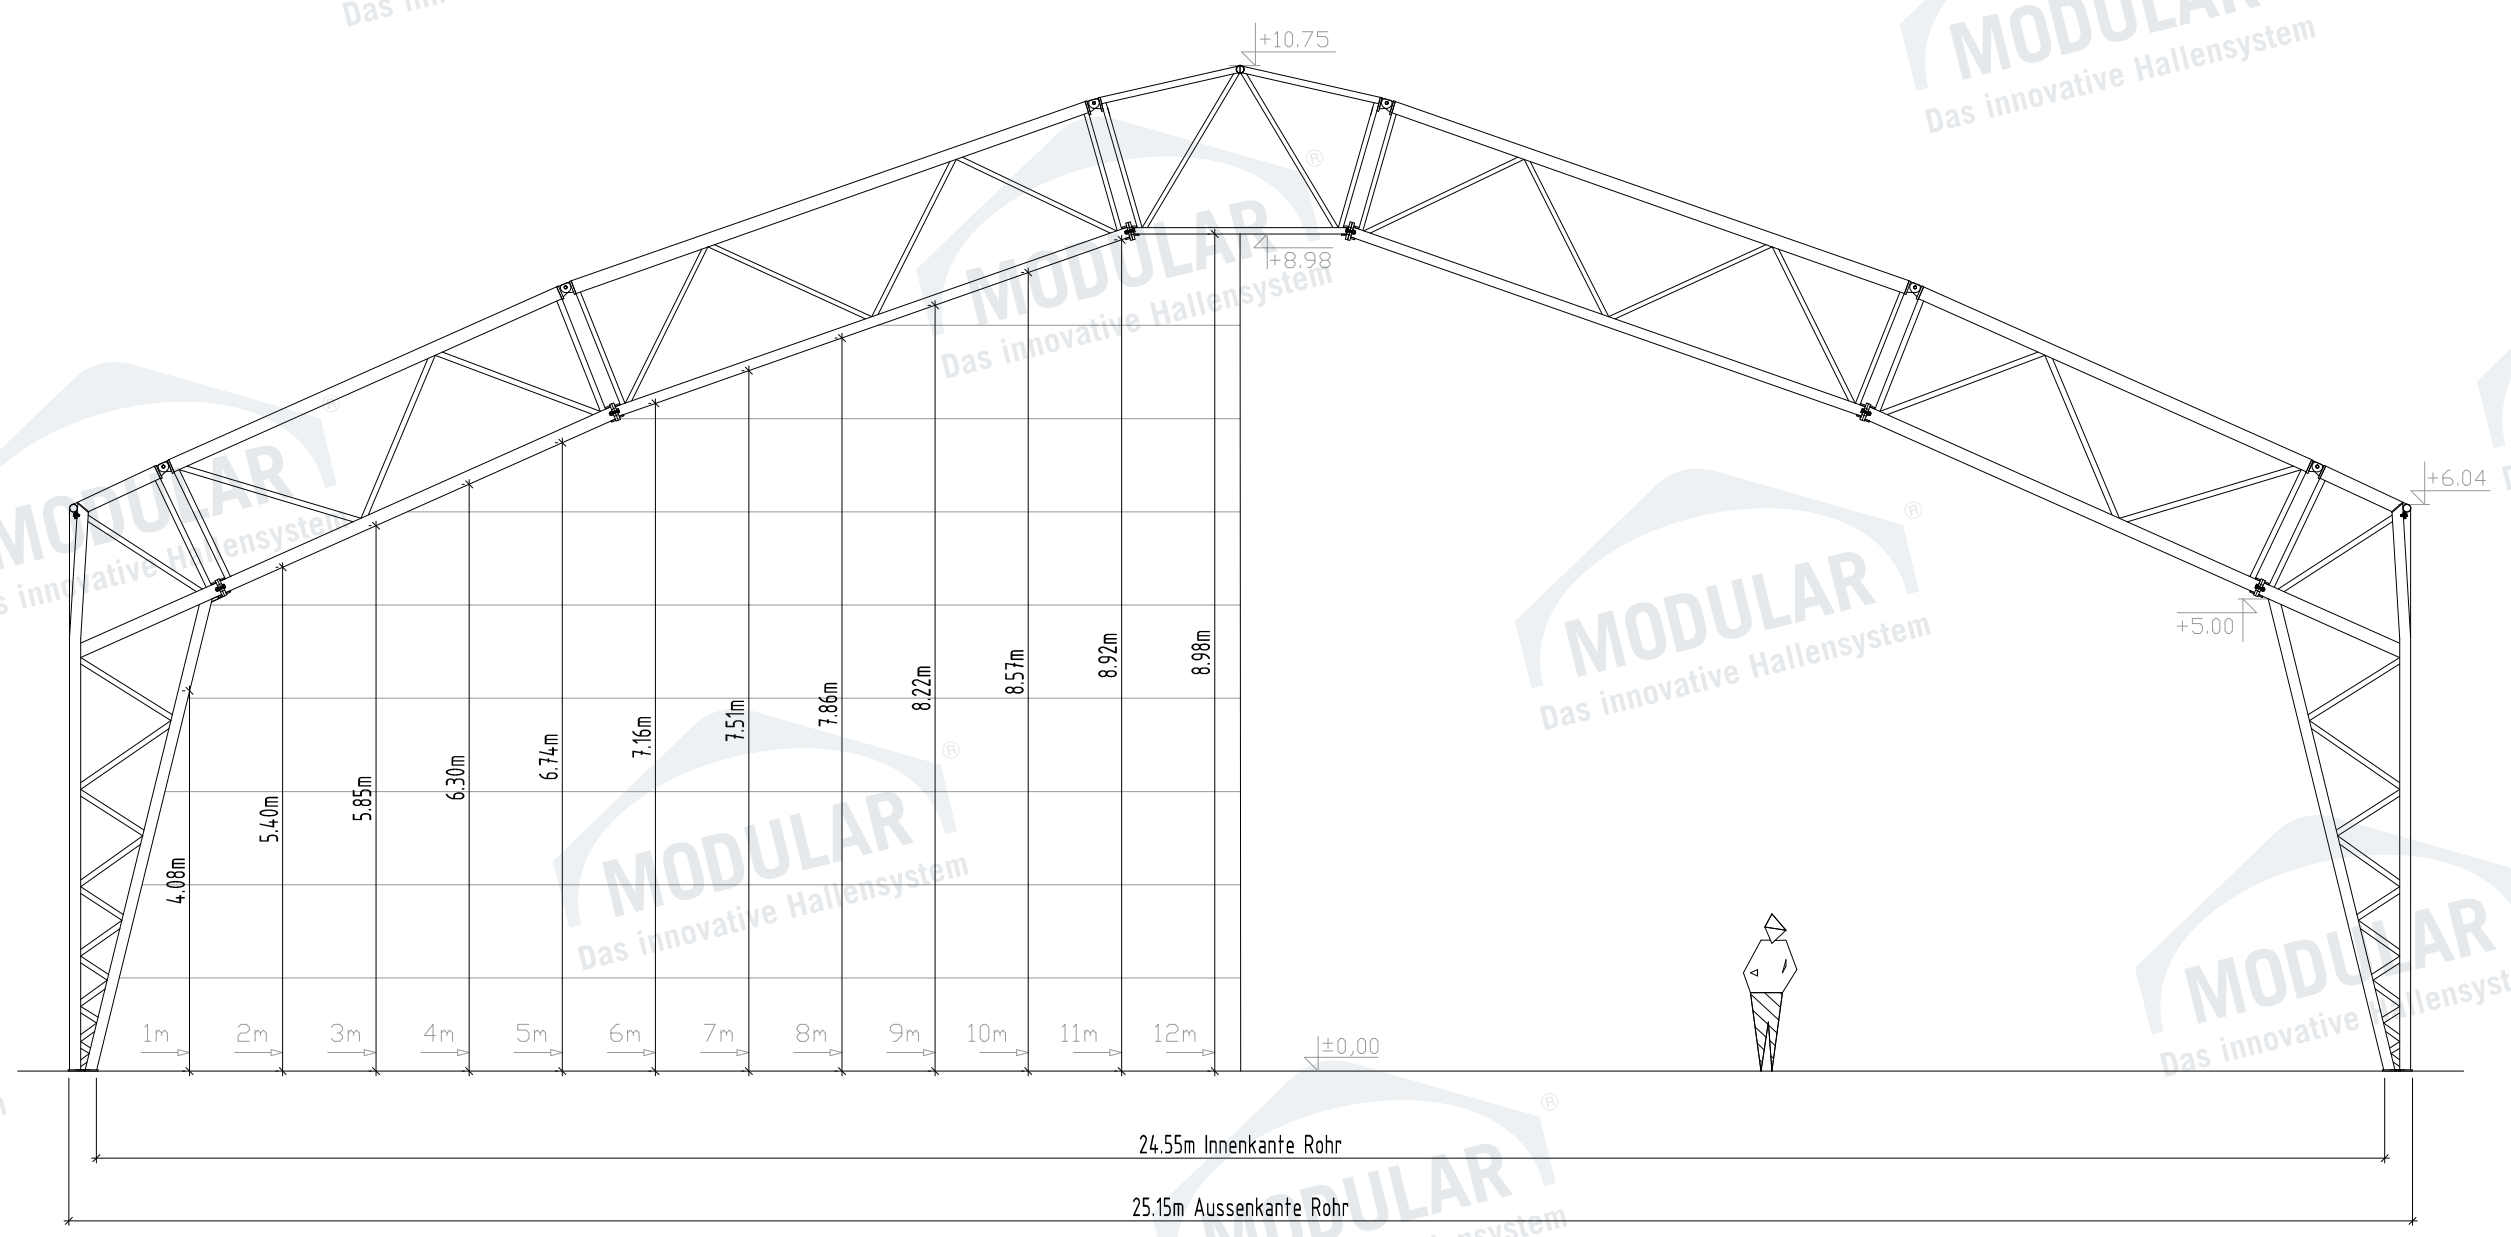

MODULAR Giebelhalle G25-T15

MODULAR
Das innovative Hallensystem