

MODULAR
Das innovative Hallensystem

MODULAR
Das innovative Hallensystem

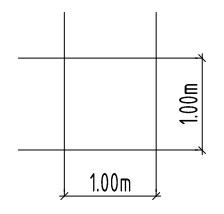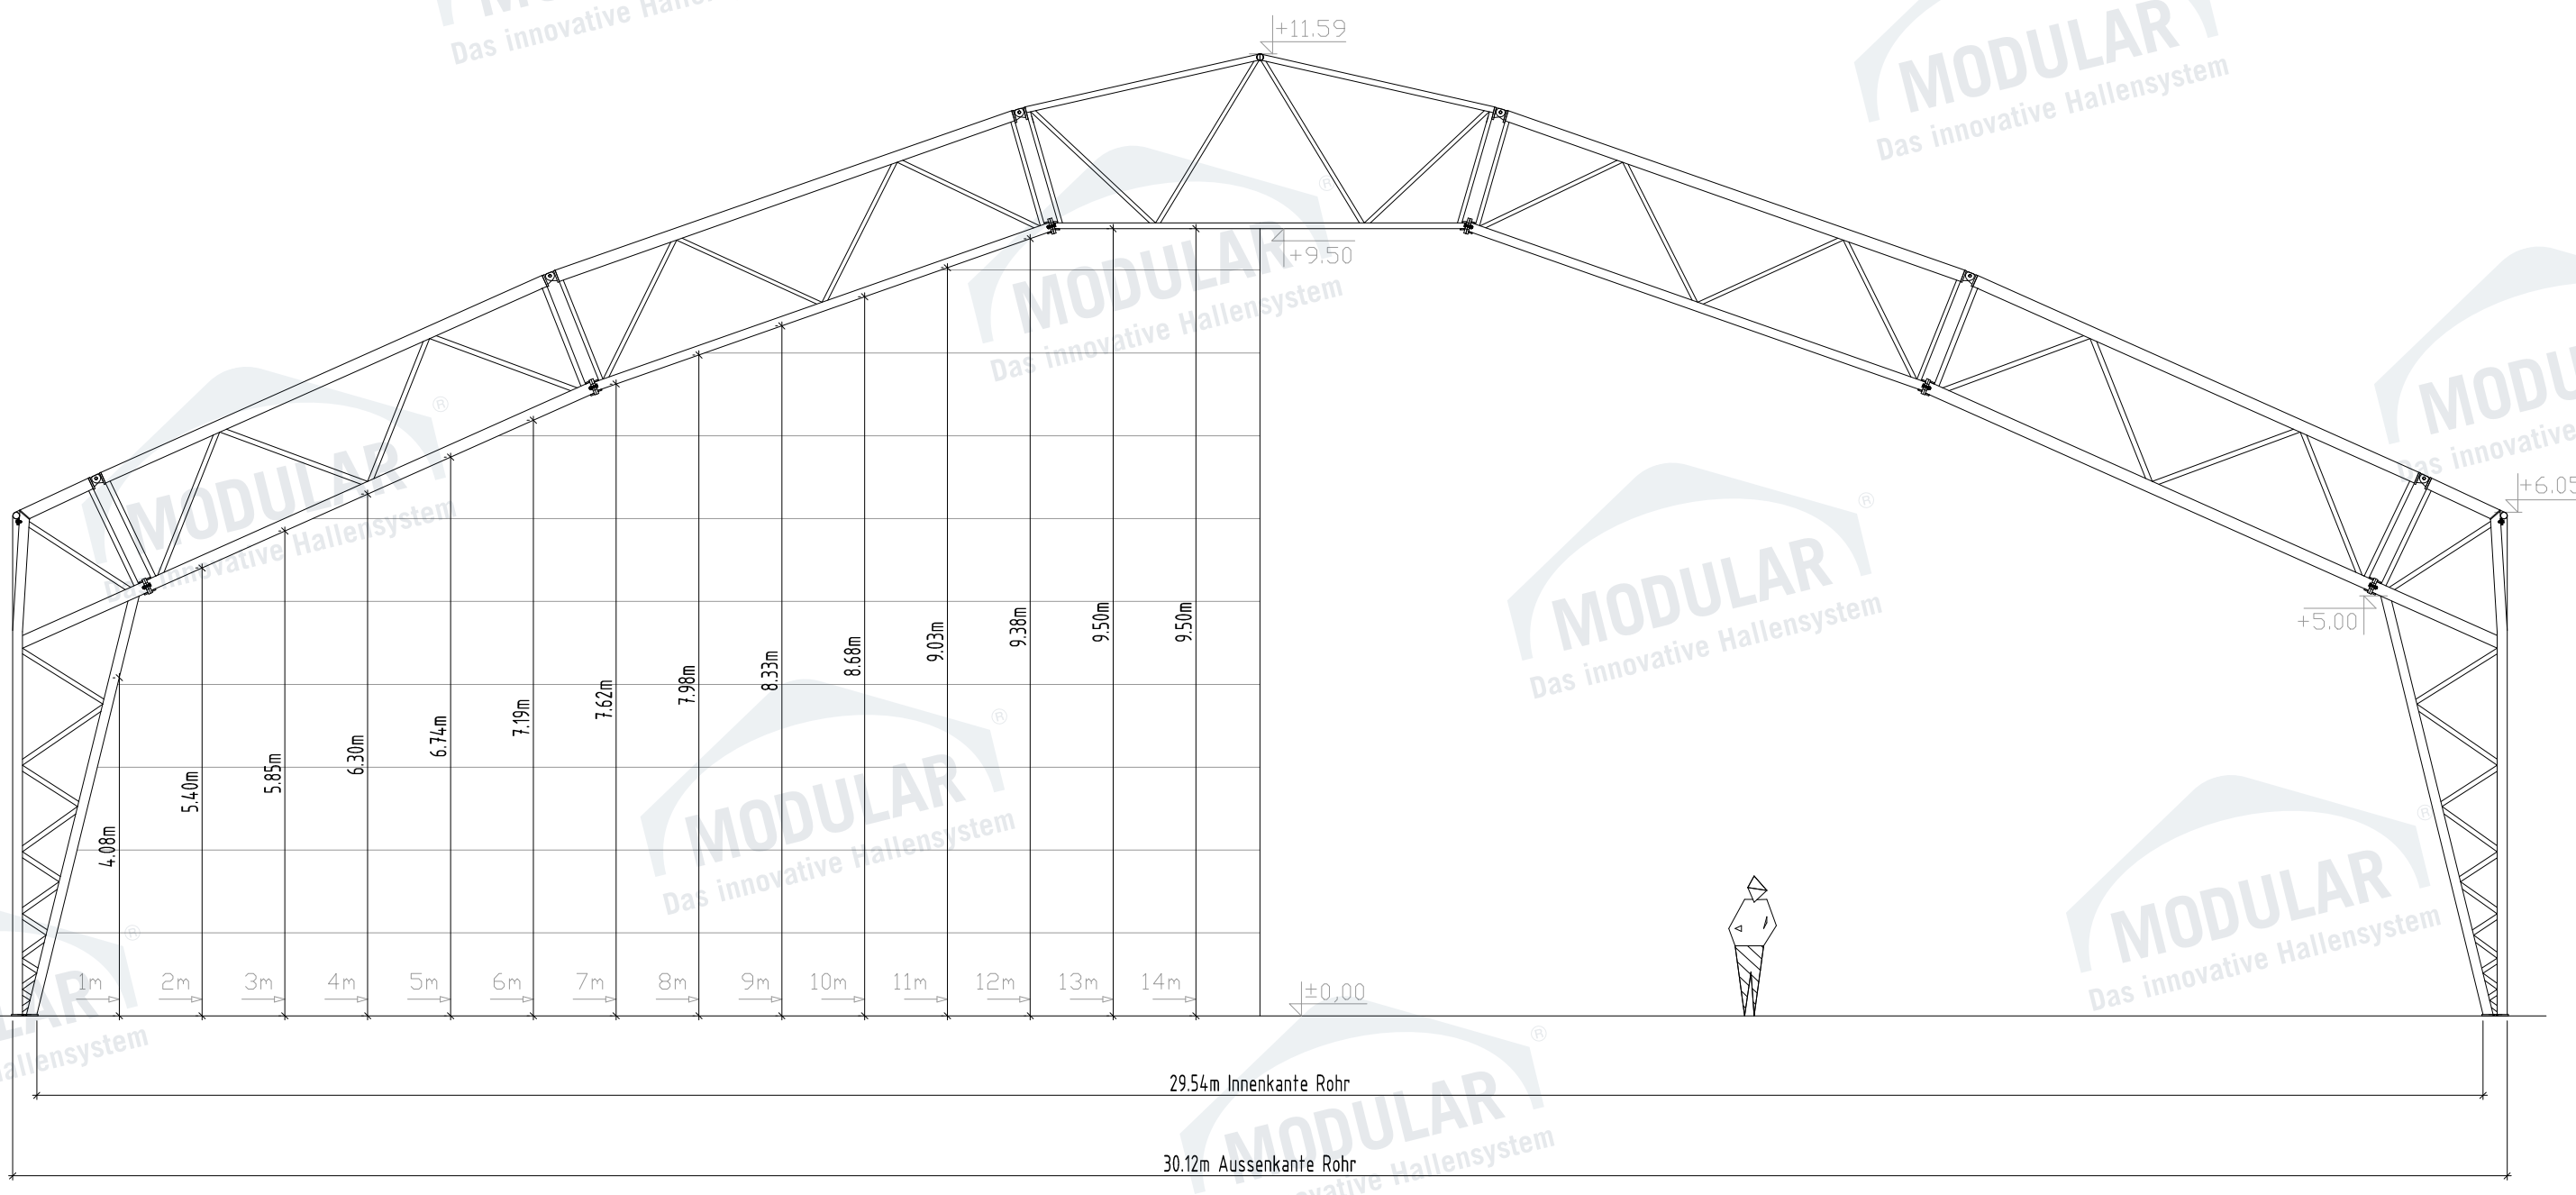

MODULAR Giebelhalle G30-T5

MODULAR
Das innovative Hallensystem