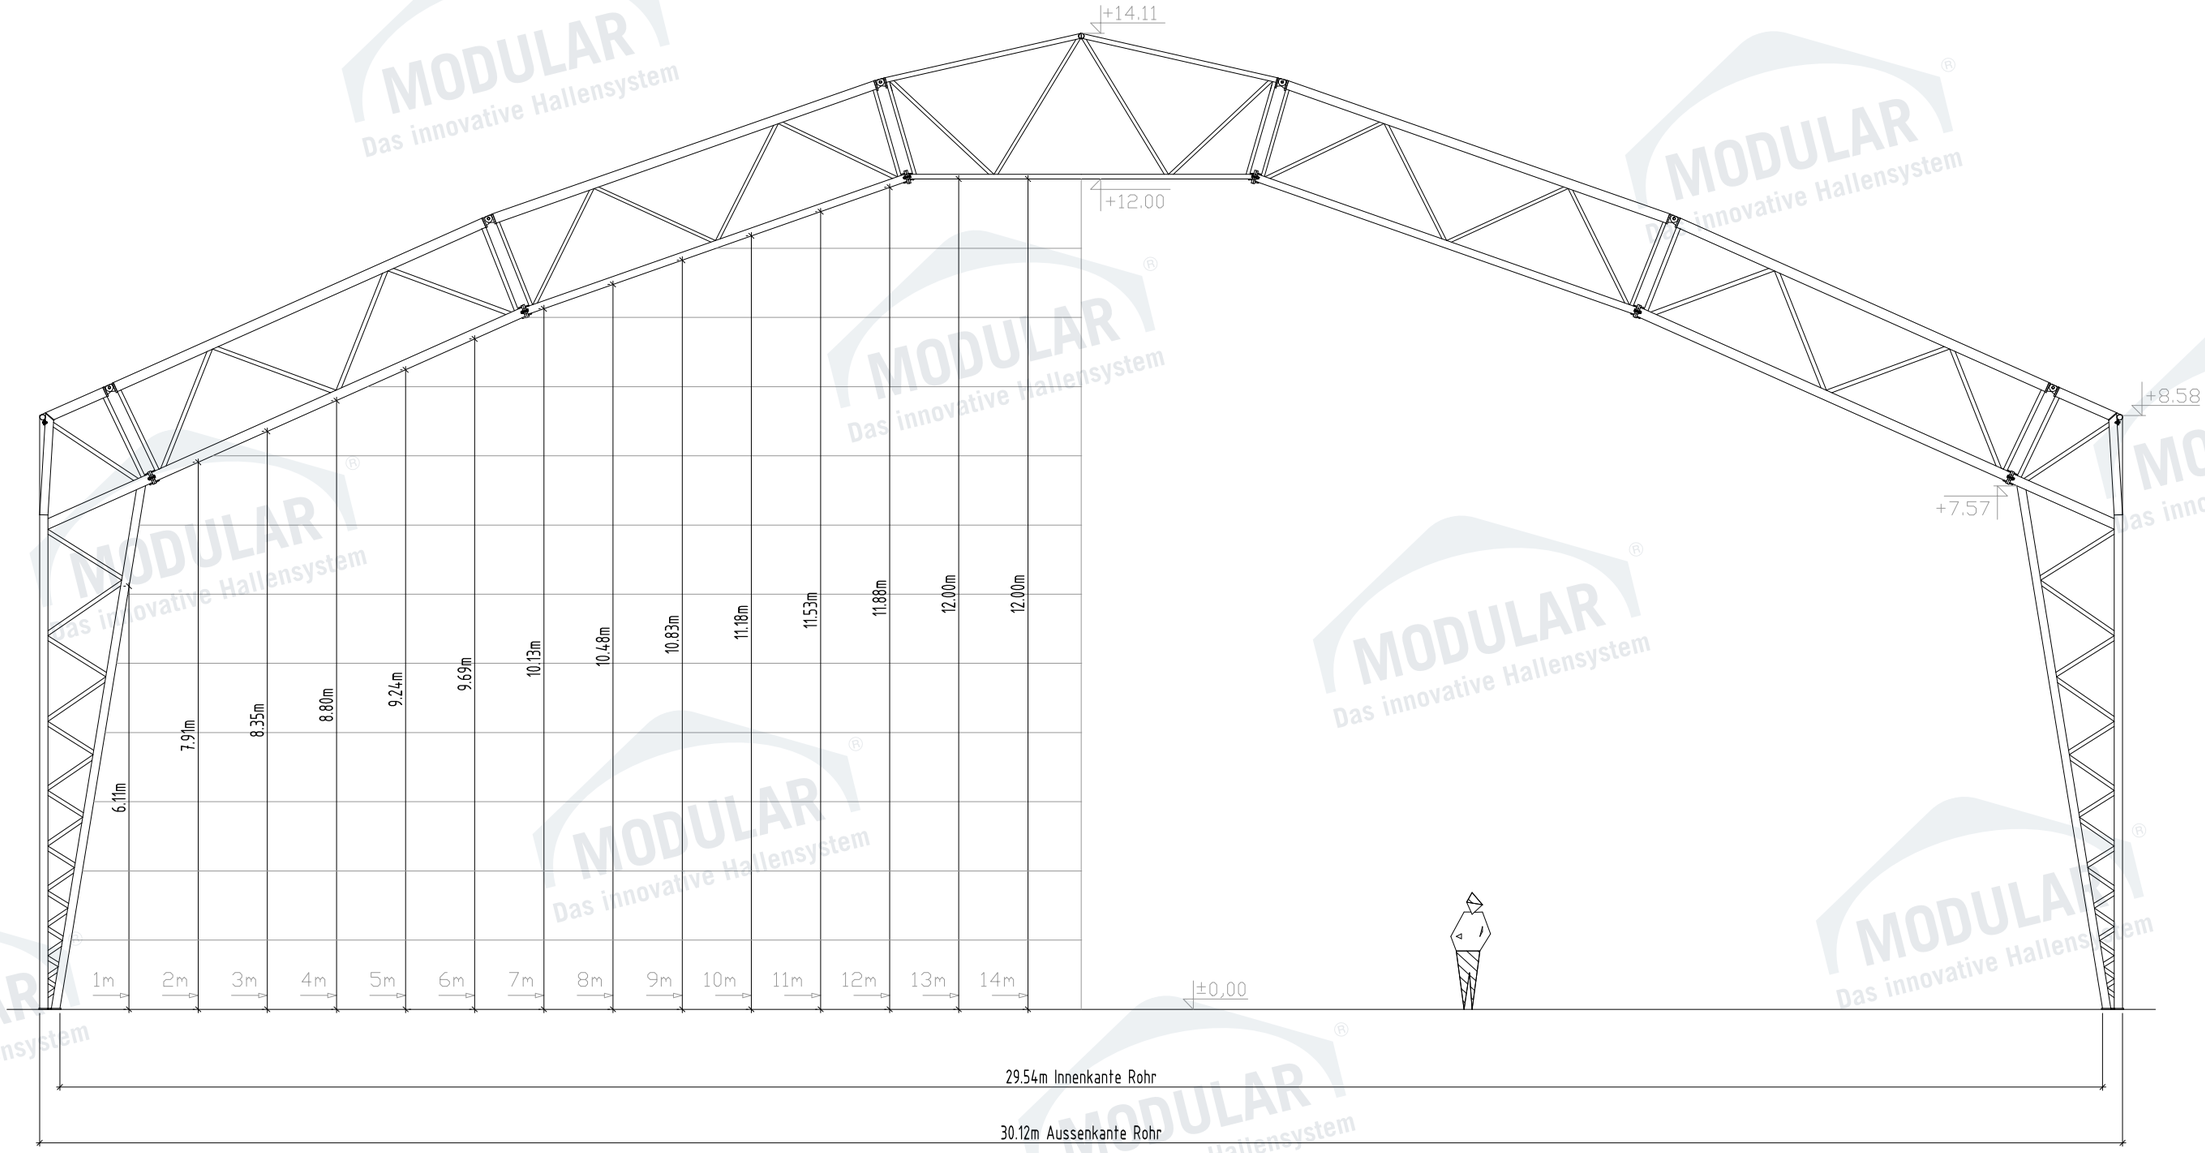

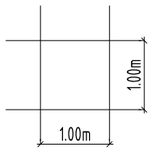

MODULAR Giebelhalle G30-T7,5

MODULAR®