

MODULAR Das innovative Hallensystem

MODULAR Das innovative Hallensystem

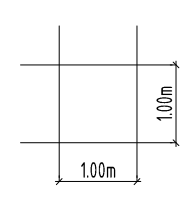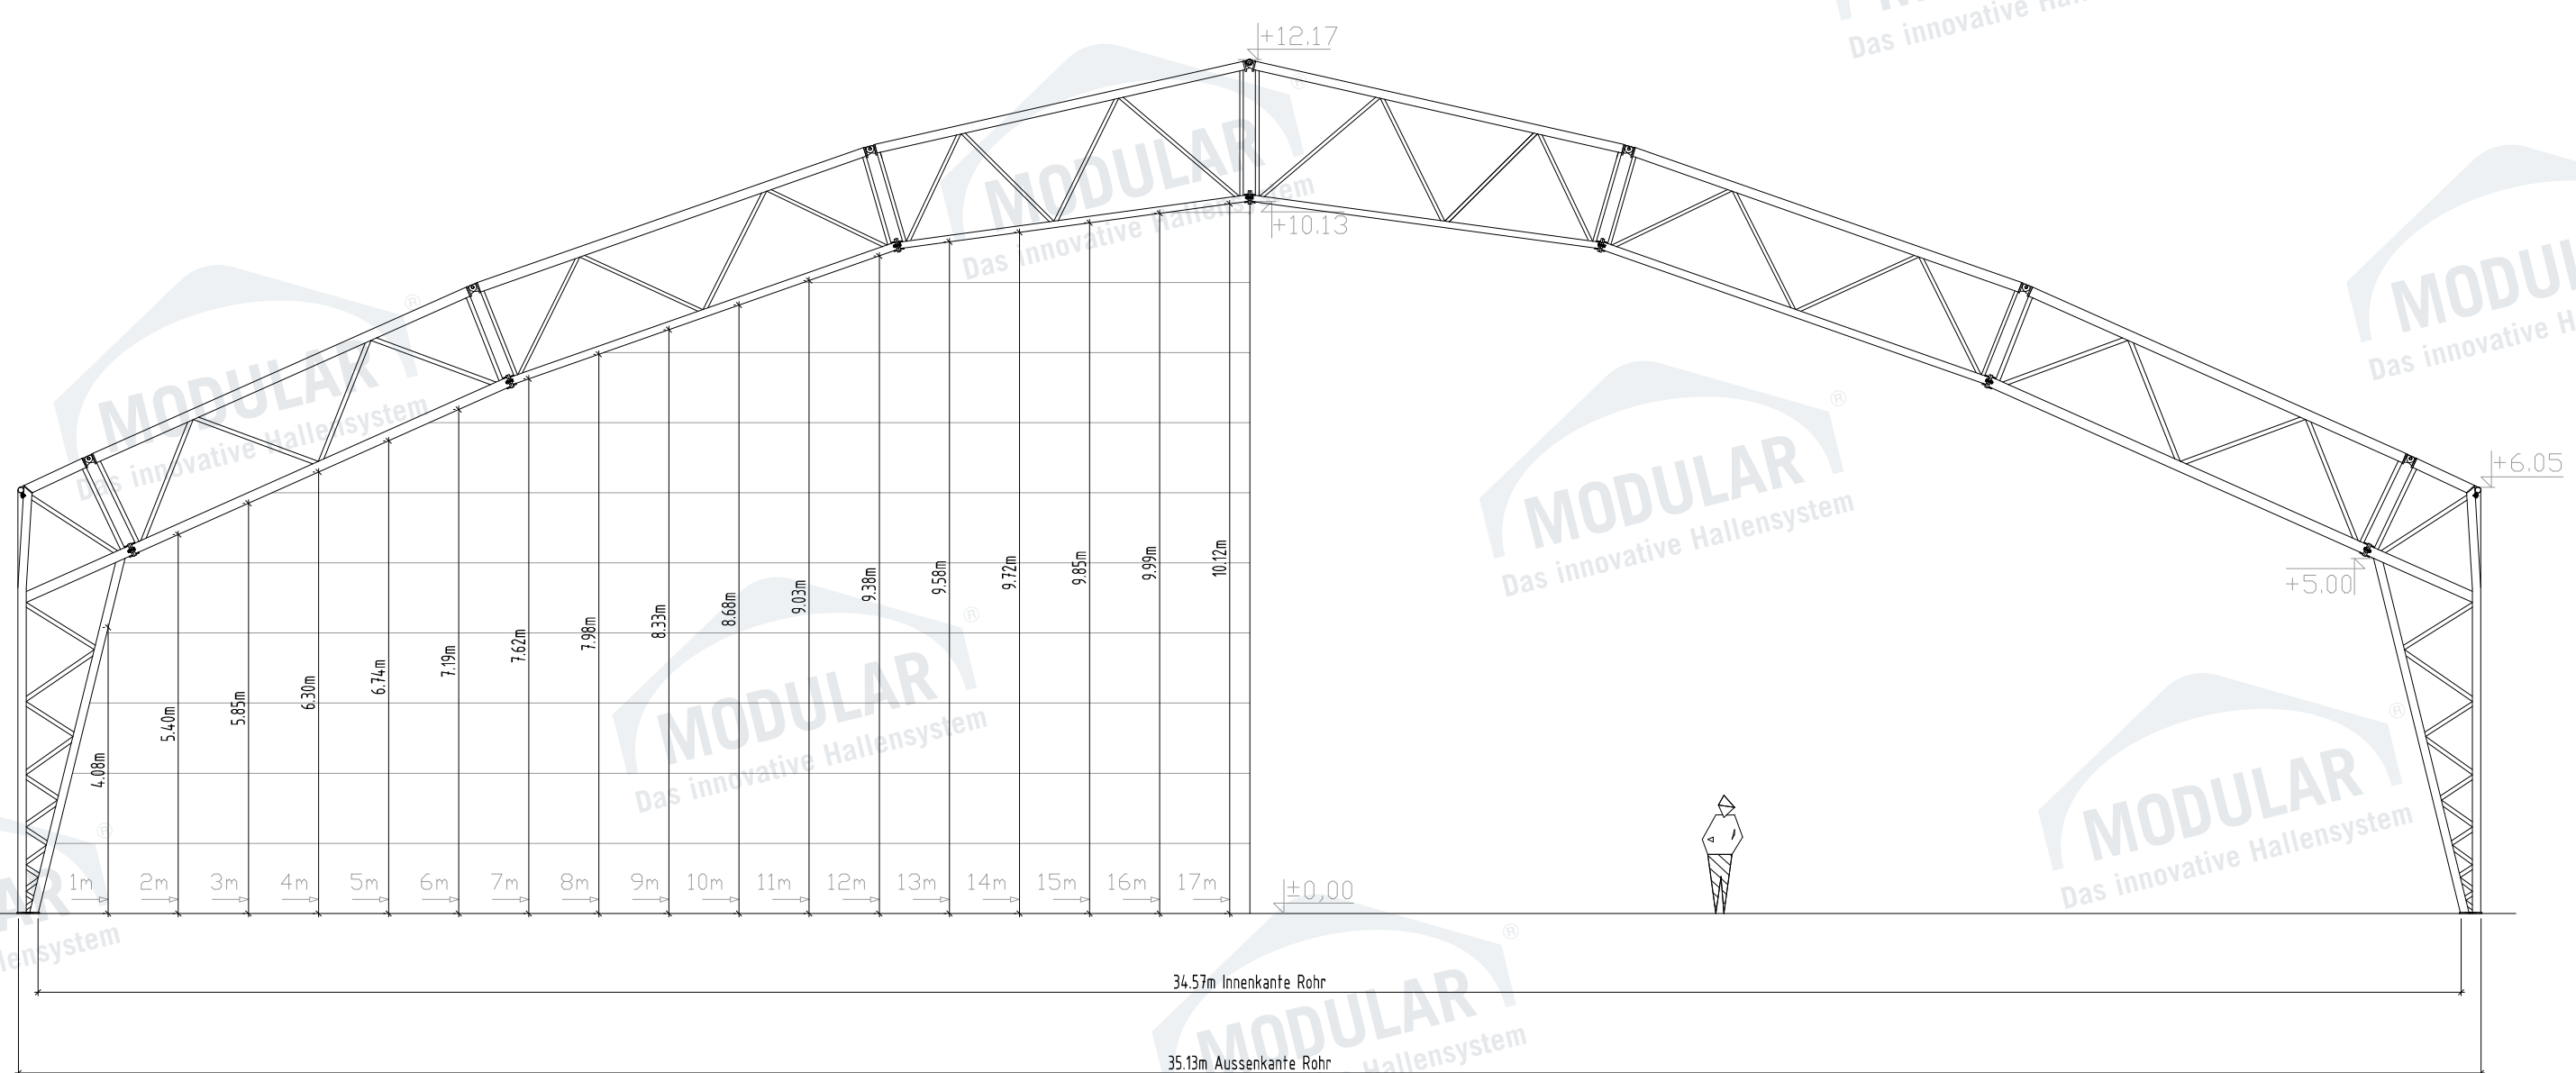

**MODULAR** Giebelhalle G35-T5

**MODULAR**