
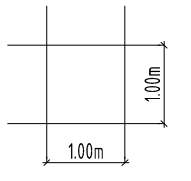


MODULAR  
Das innovative Hallensystem

MODULAR  
Das innovative Hallensystem

MODULAR  
Das innovative Hallensystem

MODULAR  
Das innovative Hallensystem

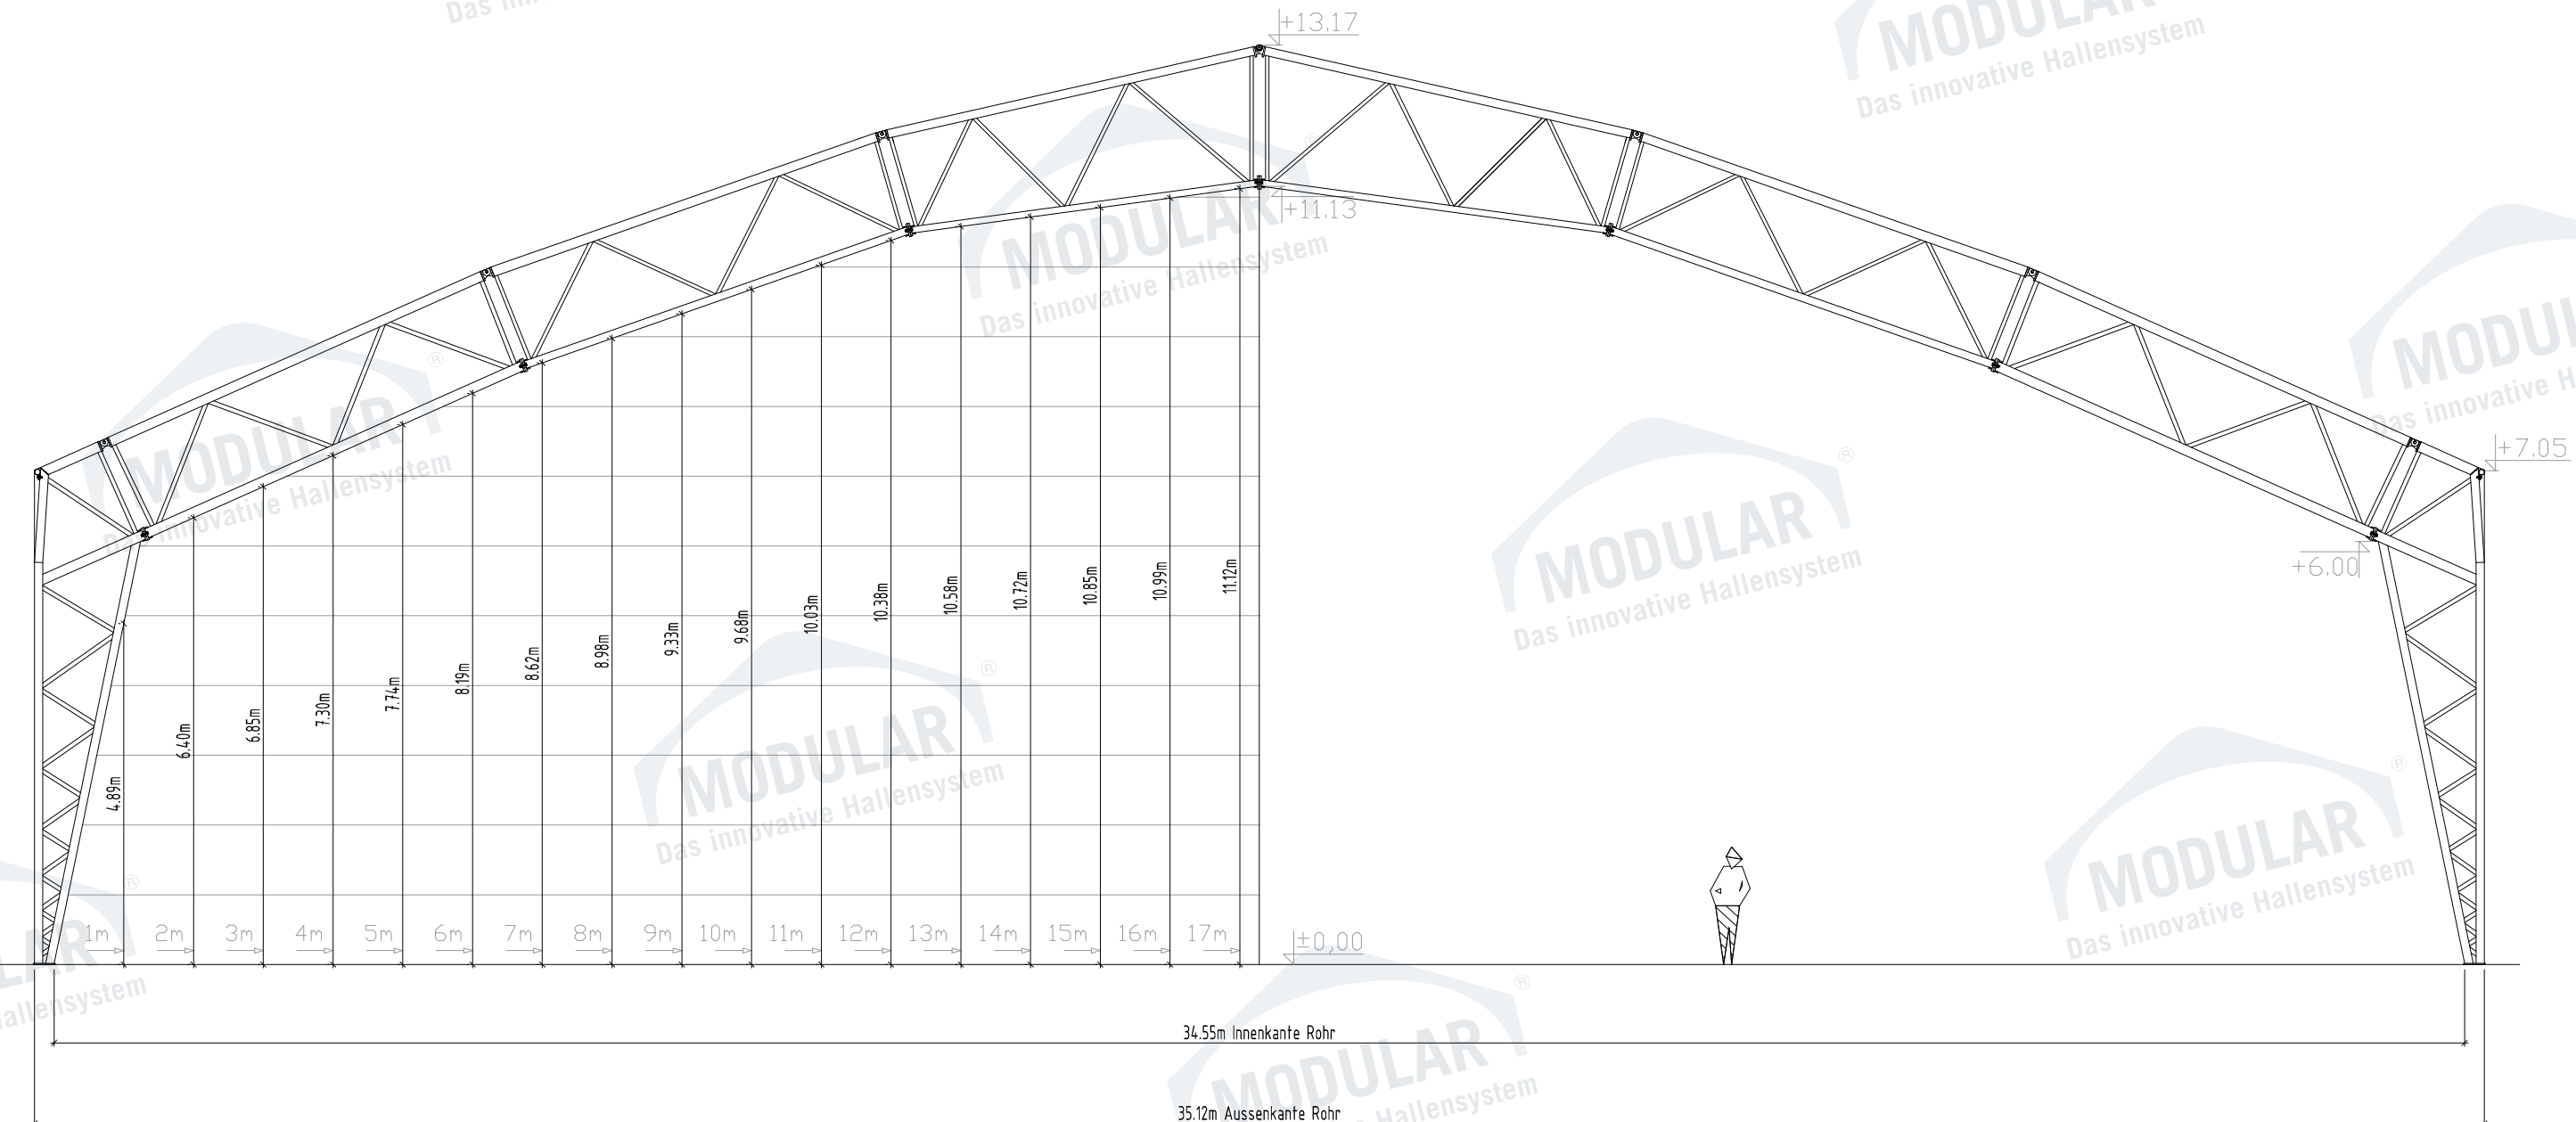

MODULAR  
Das innovative Hallensystem

MODULAR  
Das innovative Hallensystem

MODULAR  
Das innovative Hallensystem

**MODULAR** Giebelhalle G35-T6

**MODULAR**  
Das innovative Hallensystem