

MODULAR
Das innovative Hallensystem

MODULAR
Das innovative Hallensystem

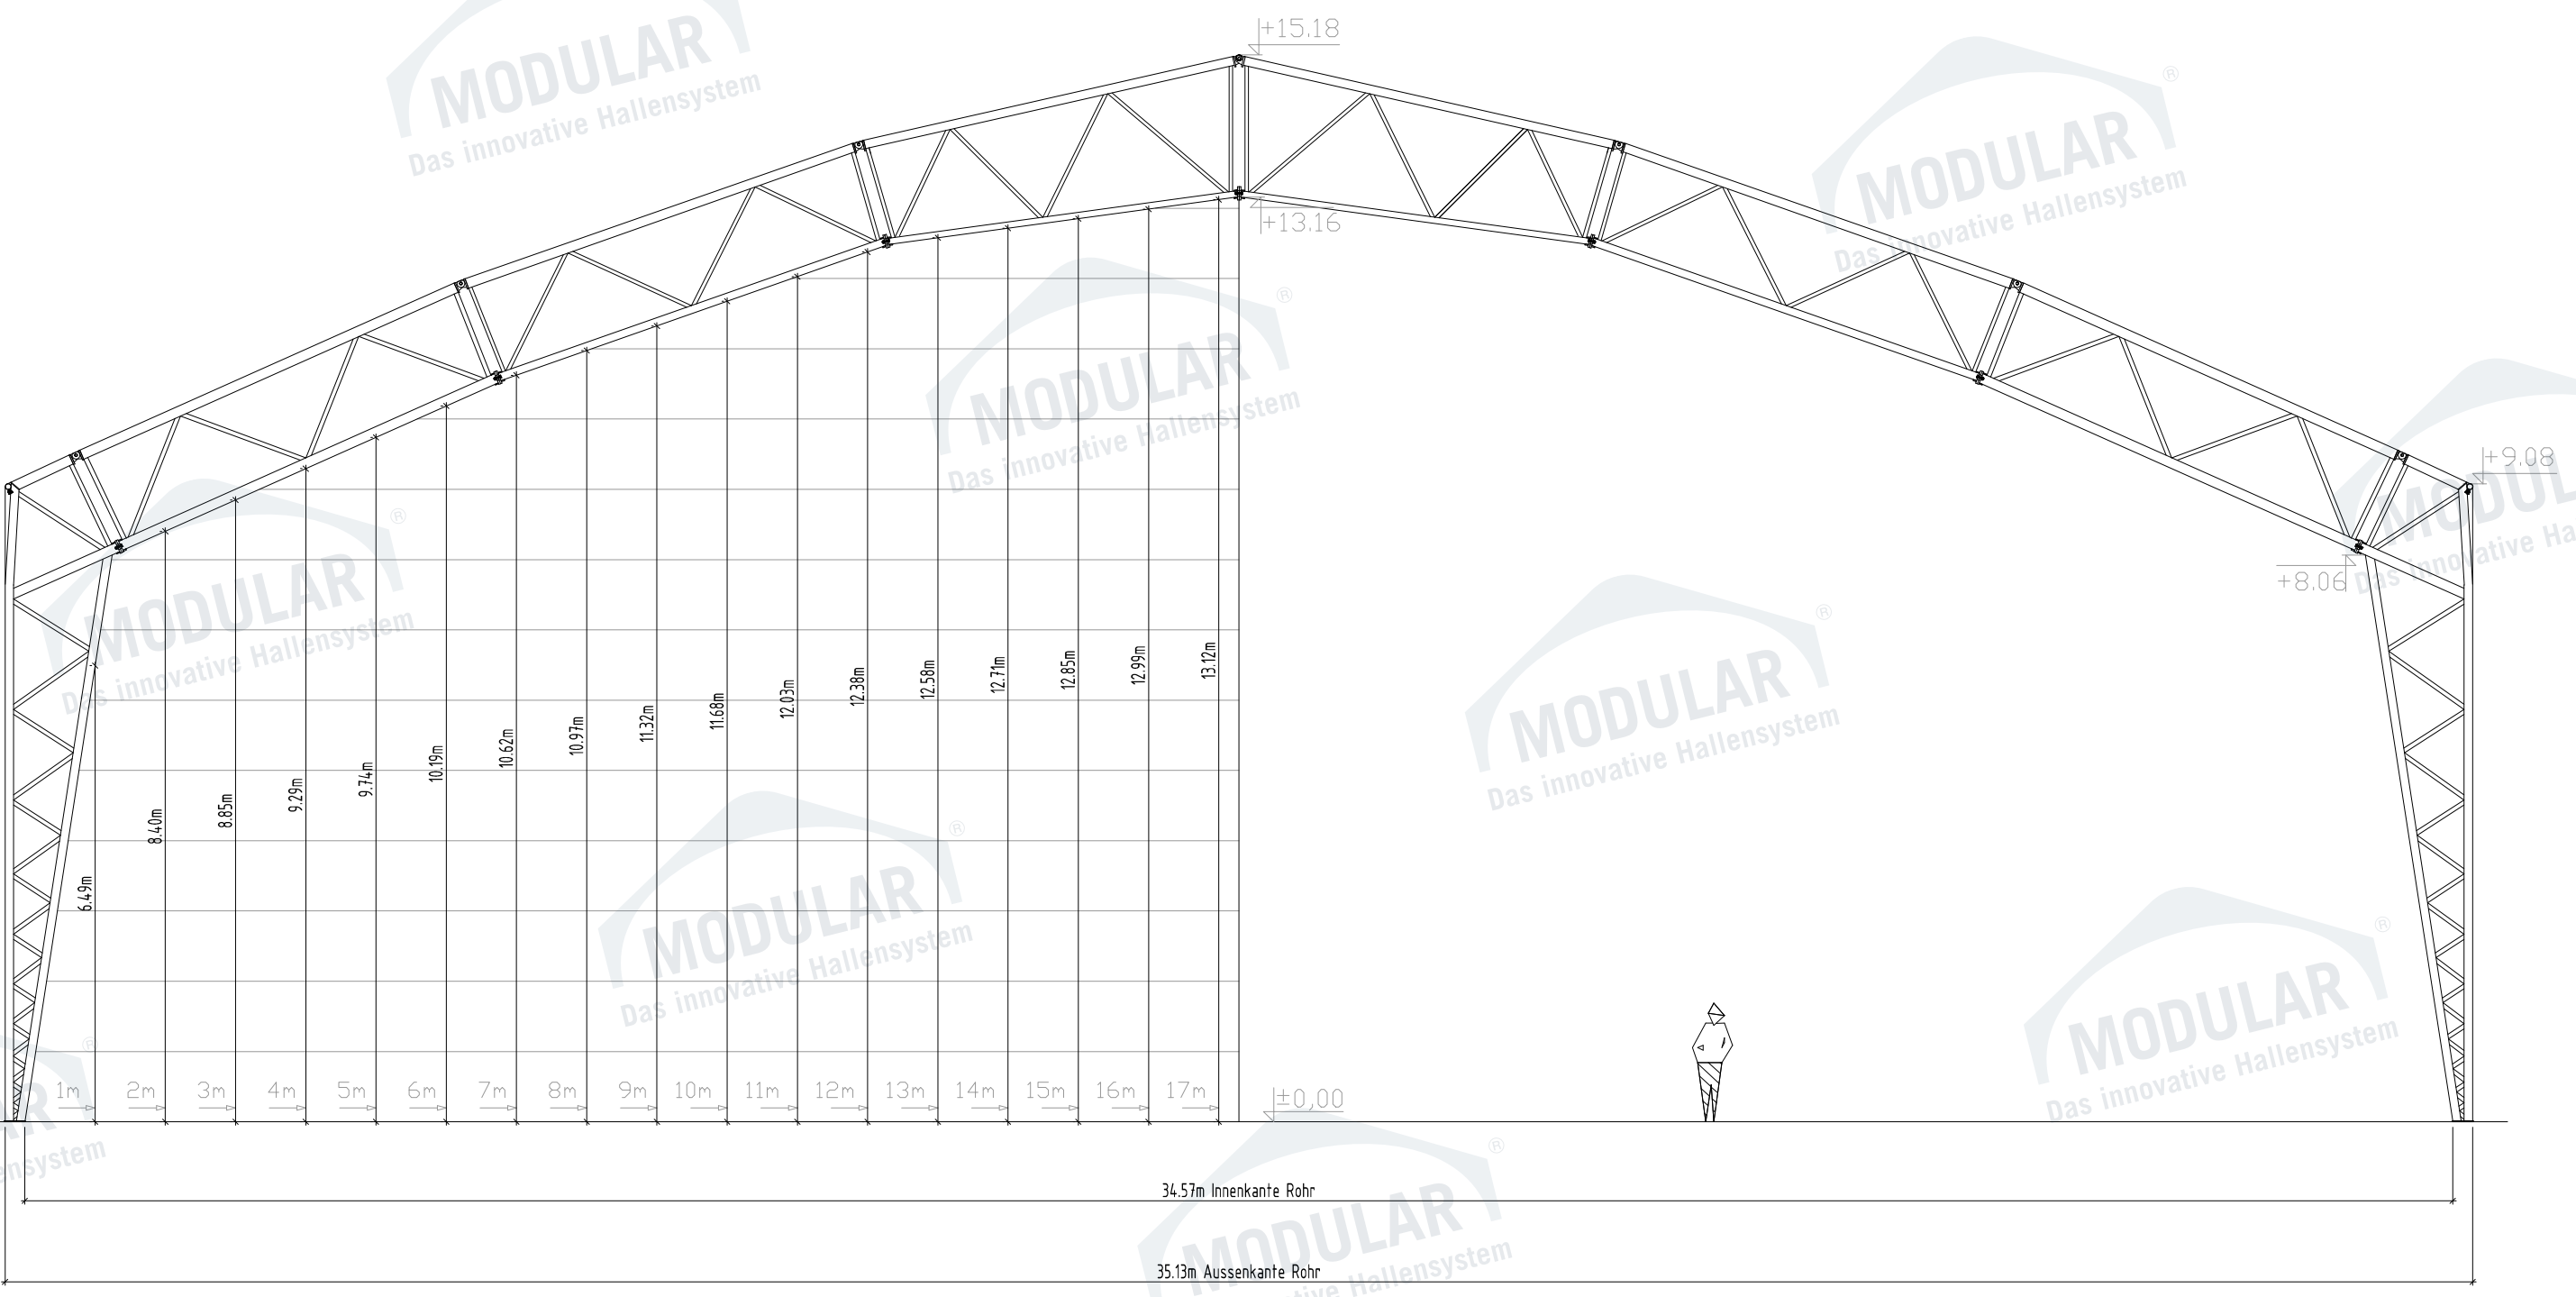

MODULAR Giebelhalle G35-T8

MODULAR
Das innovative Hallensystem