

MODULAR Das innovative Hallensystem

MODULAR Das innovative Hallensystem

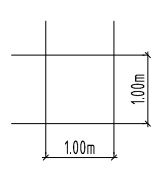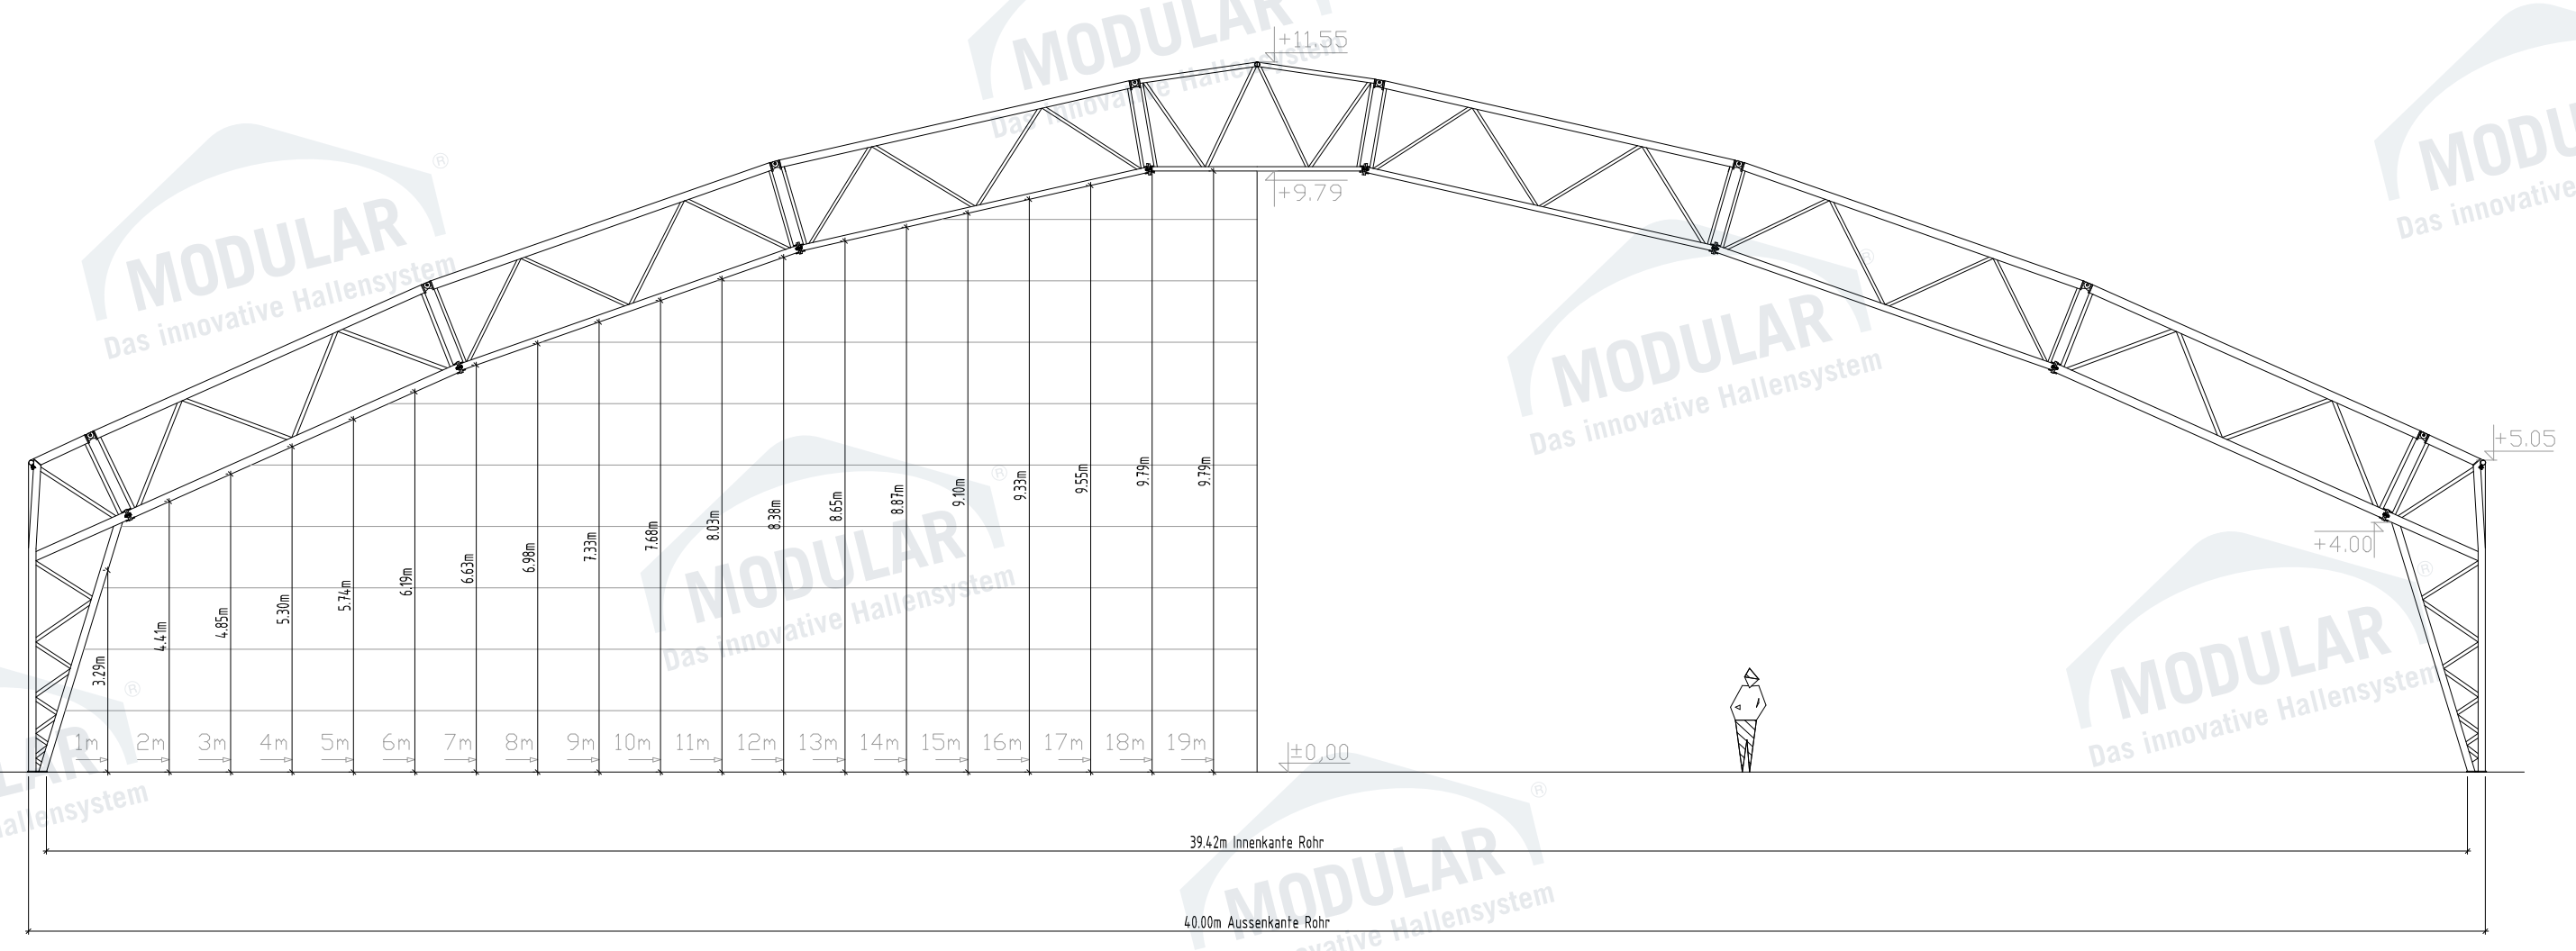

**MODULAR** Giebelhalle G40-T4 **MODULAR**