

MODULAR
Das innovative Hallensystem

MODULAR
Das innovative Hallensystem

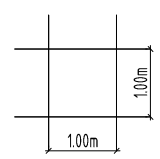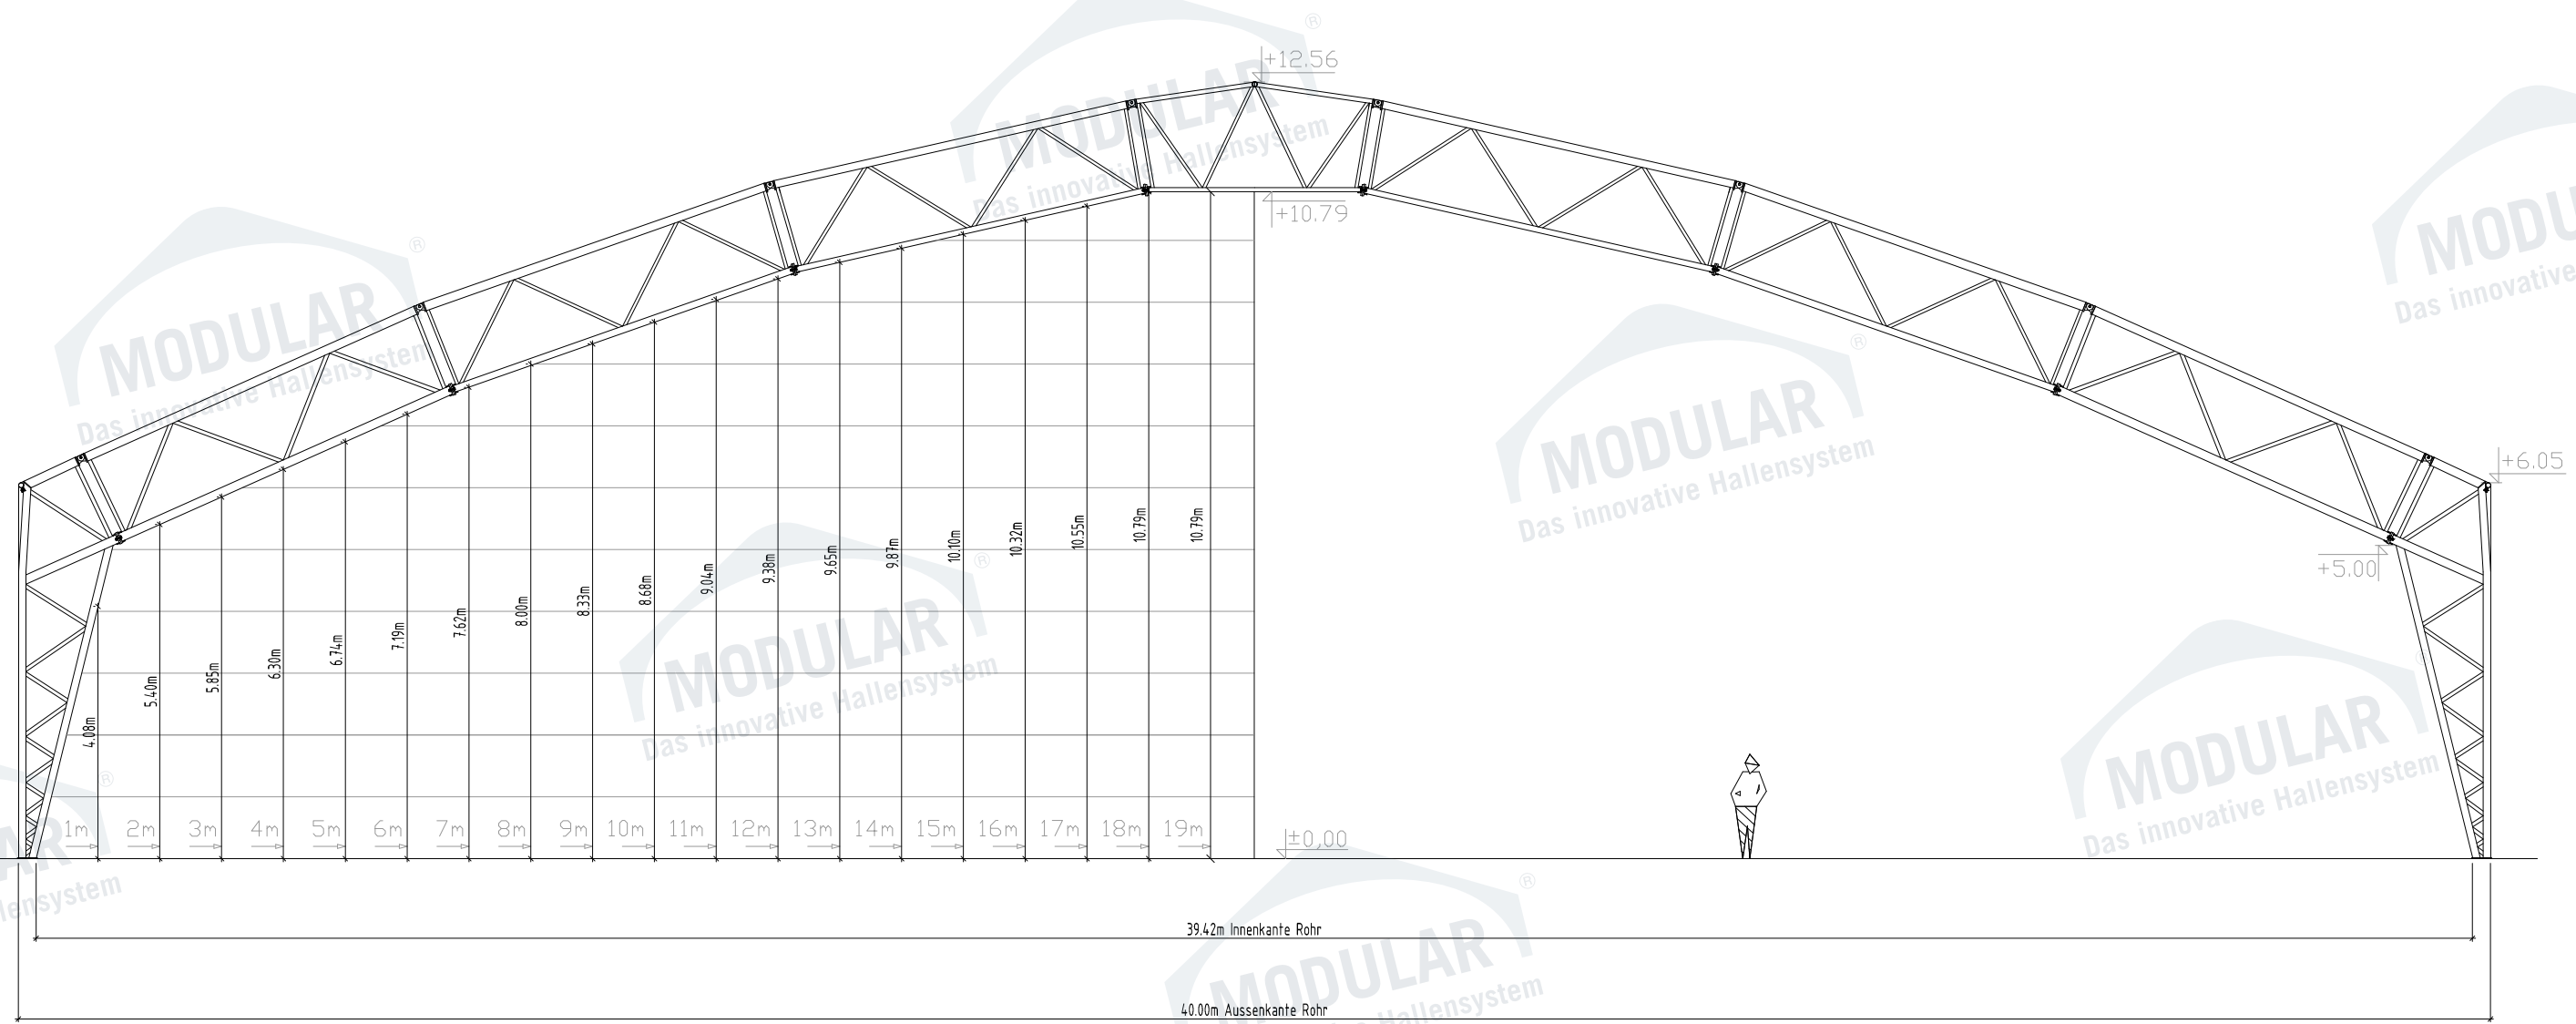

MODULAR Giebelhalle G40-T5

MODULAR