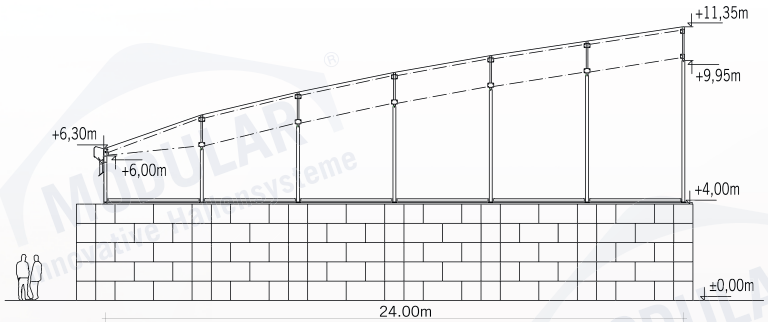

MODULAR®
Innovative Hallensysteme

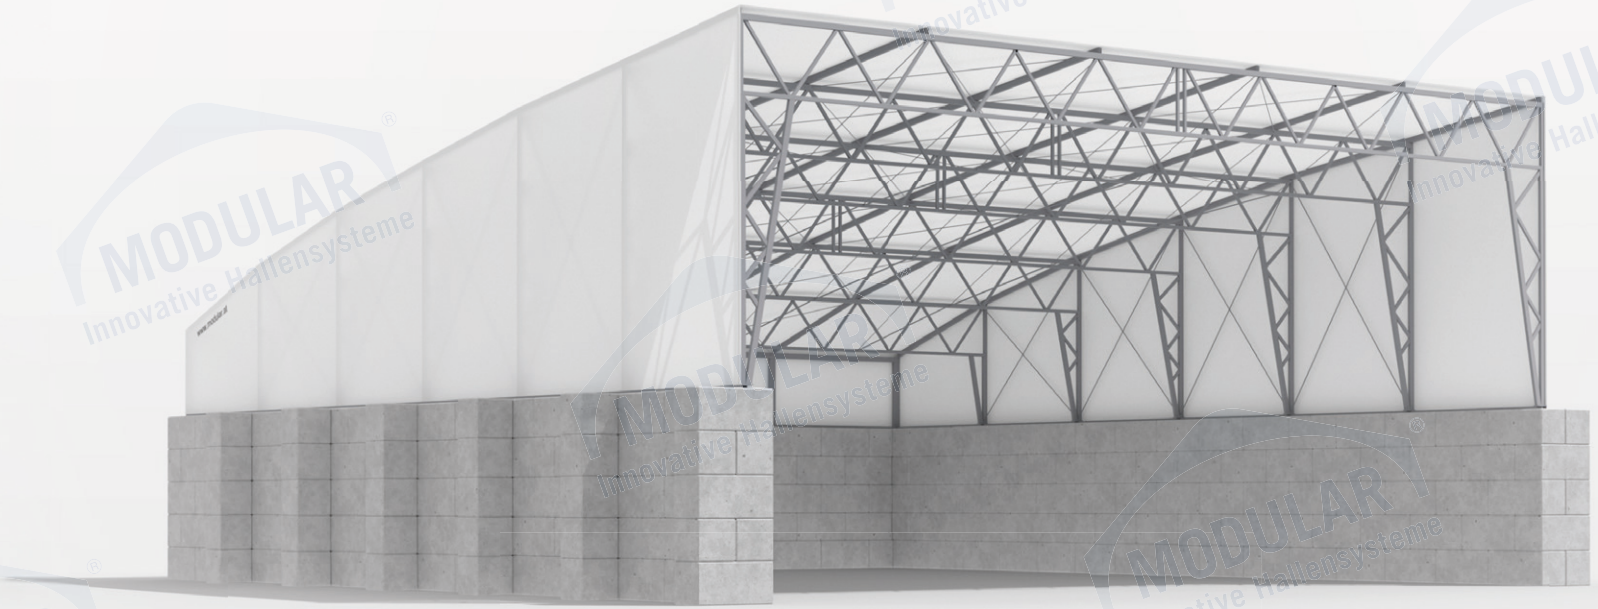

MODULAR Pulthalle Serie PqM **24** X **20 T6**

Lagerbreite 20 m